

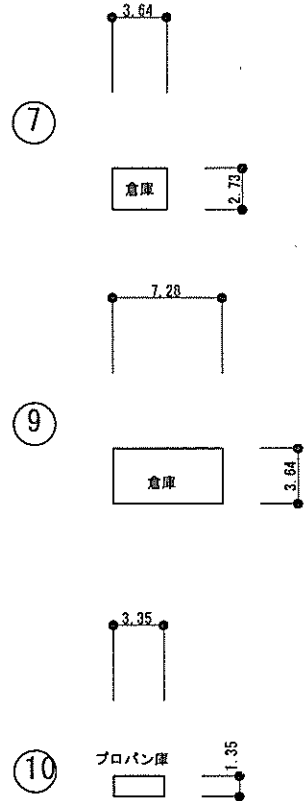


(平成27年度)

平面図	縮尺	1/500 (A4)	0 5 10 15 20 25 m	学校名	嶺小学校	都道府県			市町村			学校			整理番号

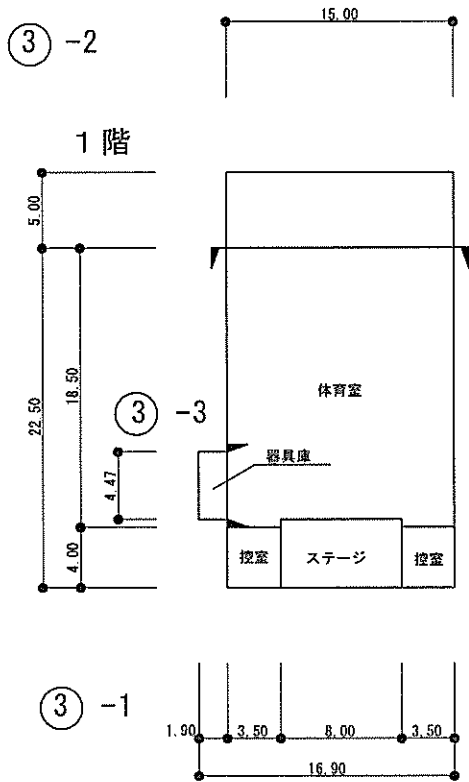

⑪ 開放用施設

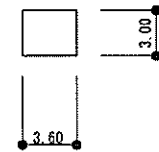

⑫ プール管理棟

